
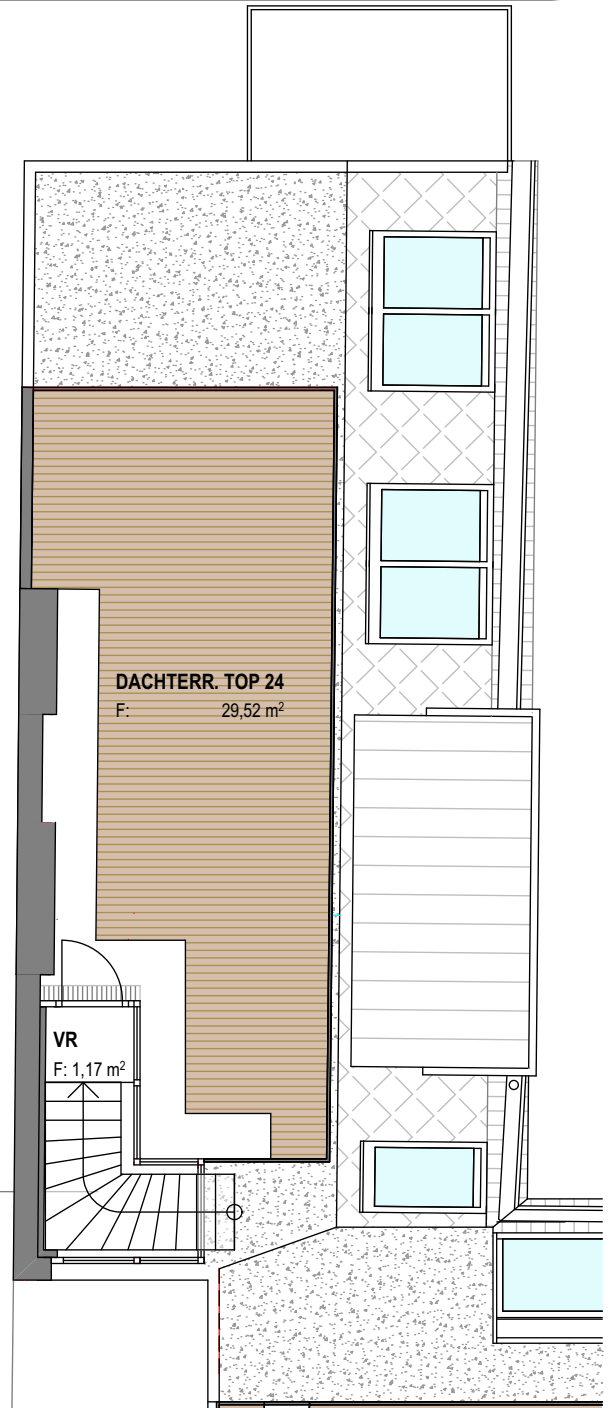



Exclusives Wohnen am Schottenfeld

ZIEGLERGASSE 39 , 1070 WIEN

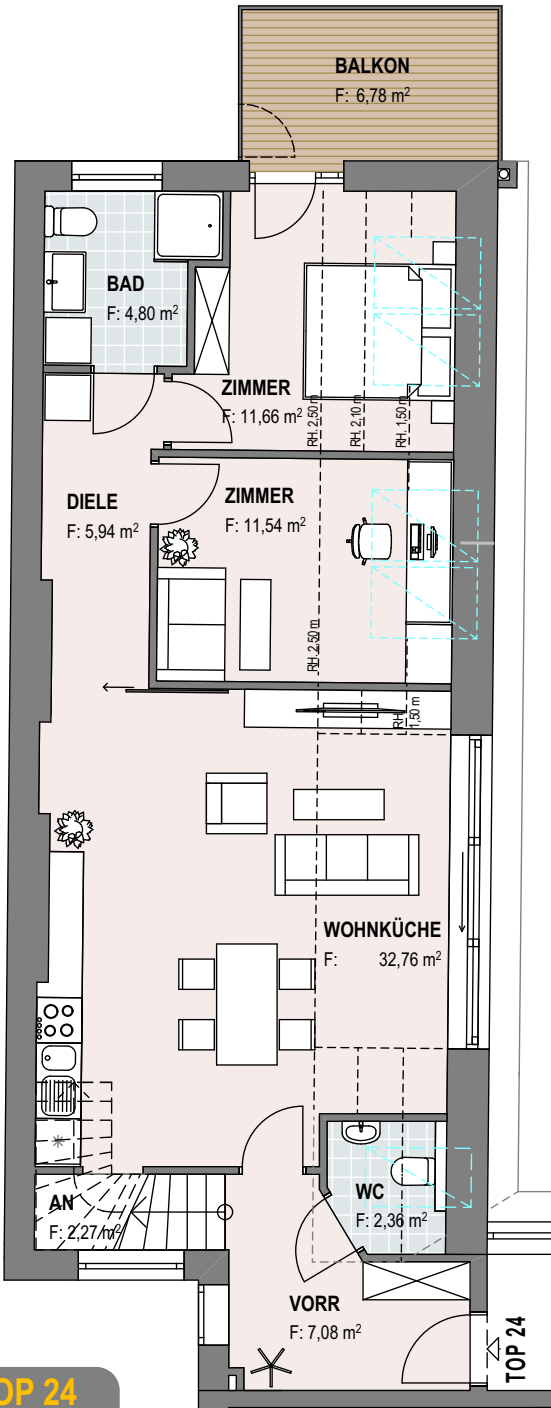

TOP 24
WOHNFLÄCHE
49,05 m²
BALKON
6,78 m²
DACHTERRASSE
29,52 m²

DACHGESCHOSS	GALERIE
VORR 7,08 m ²	VORR 1,17 m ²
AR 2,27 m ²	DACHTERRASSE 29,52 m²
WOHNKÜCHE 32,76 m ²	
ZIMMER 11,54 m ²	
ZIMMER 11,66 m ²	
DELLE 5,94 m ²	
BAD 4,80 m ²	
WC 2,36 m ²	
WNFL 47,88 m²	
BALKON 6,78 m²	

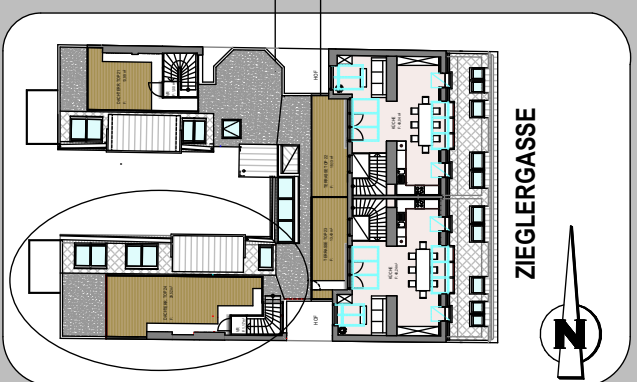

DIE IM PLAN EINGEZEICHNETEN MÖBEL DIENEN ZUR ILLUSTRATION. ÄNDERUNGEN VORBEHALTEN. FÜR DIE HERSTELLUNG VON EINBAUMÖBEL UNGEEIGNET.
 DIESES PROJ. BZW. PLAN IST URHEBERRECHTLICH GESCHÜTZT ©